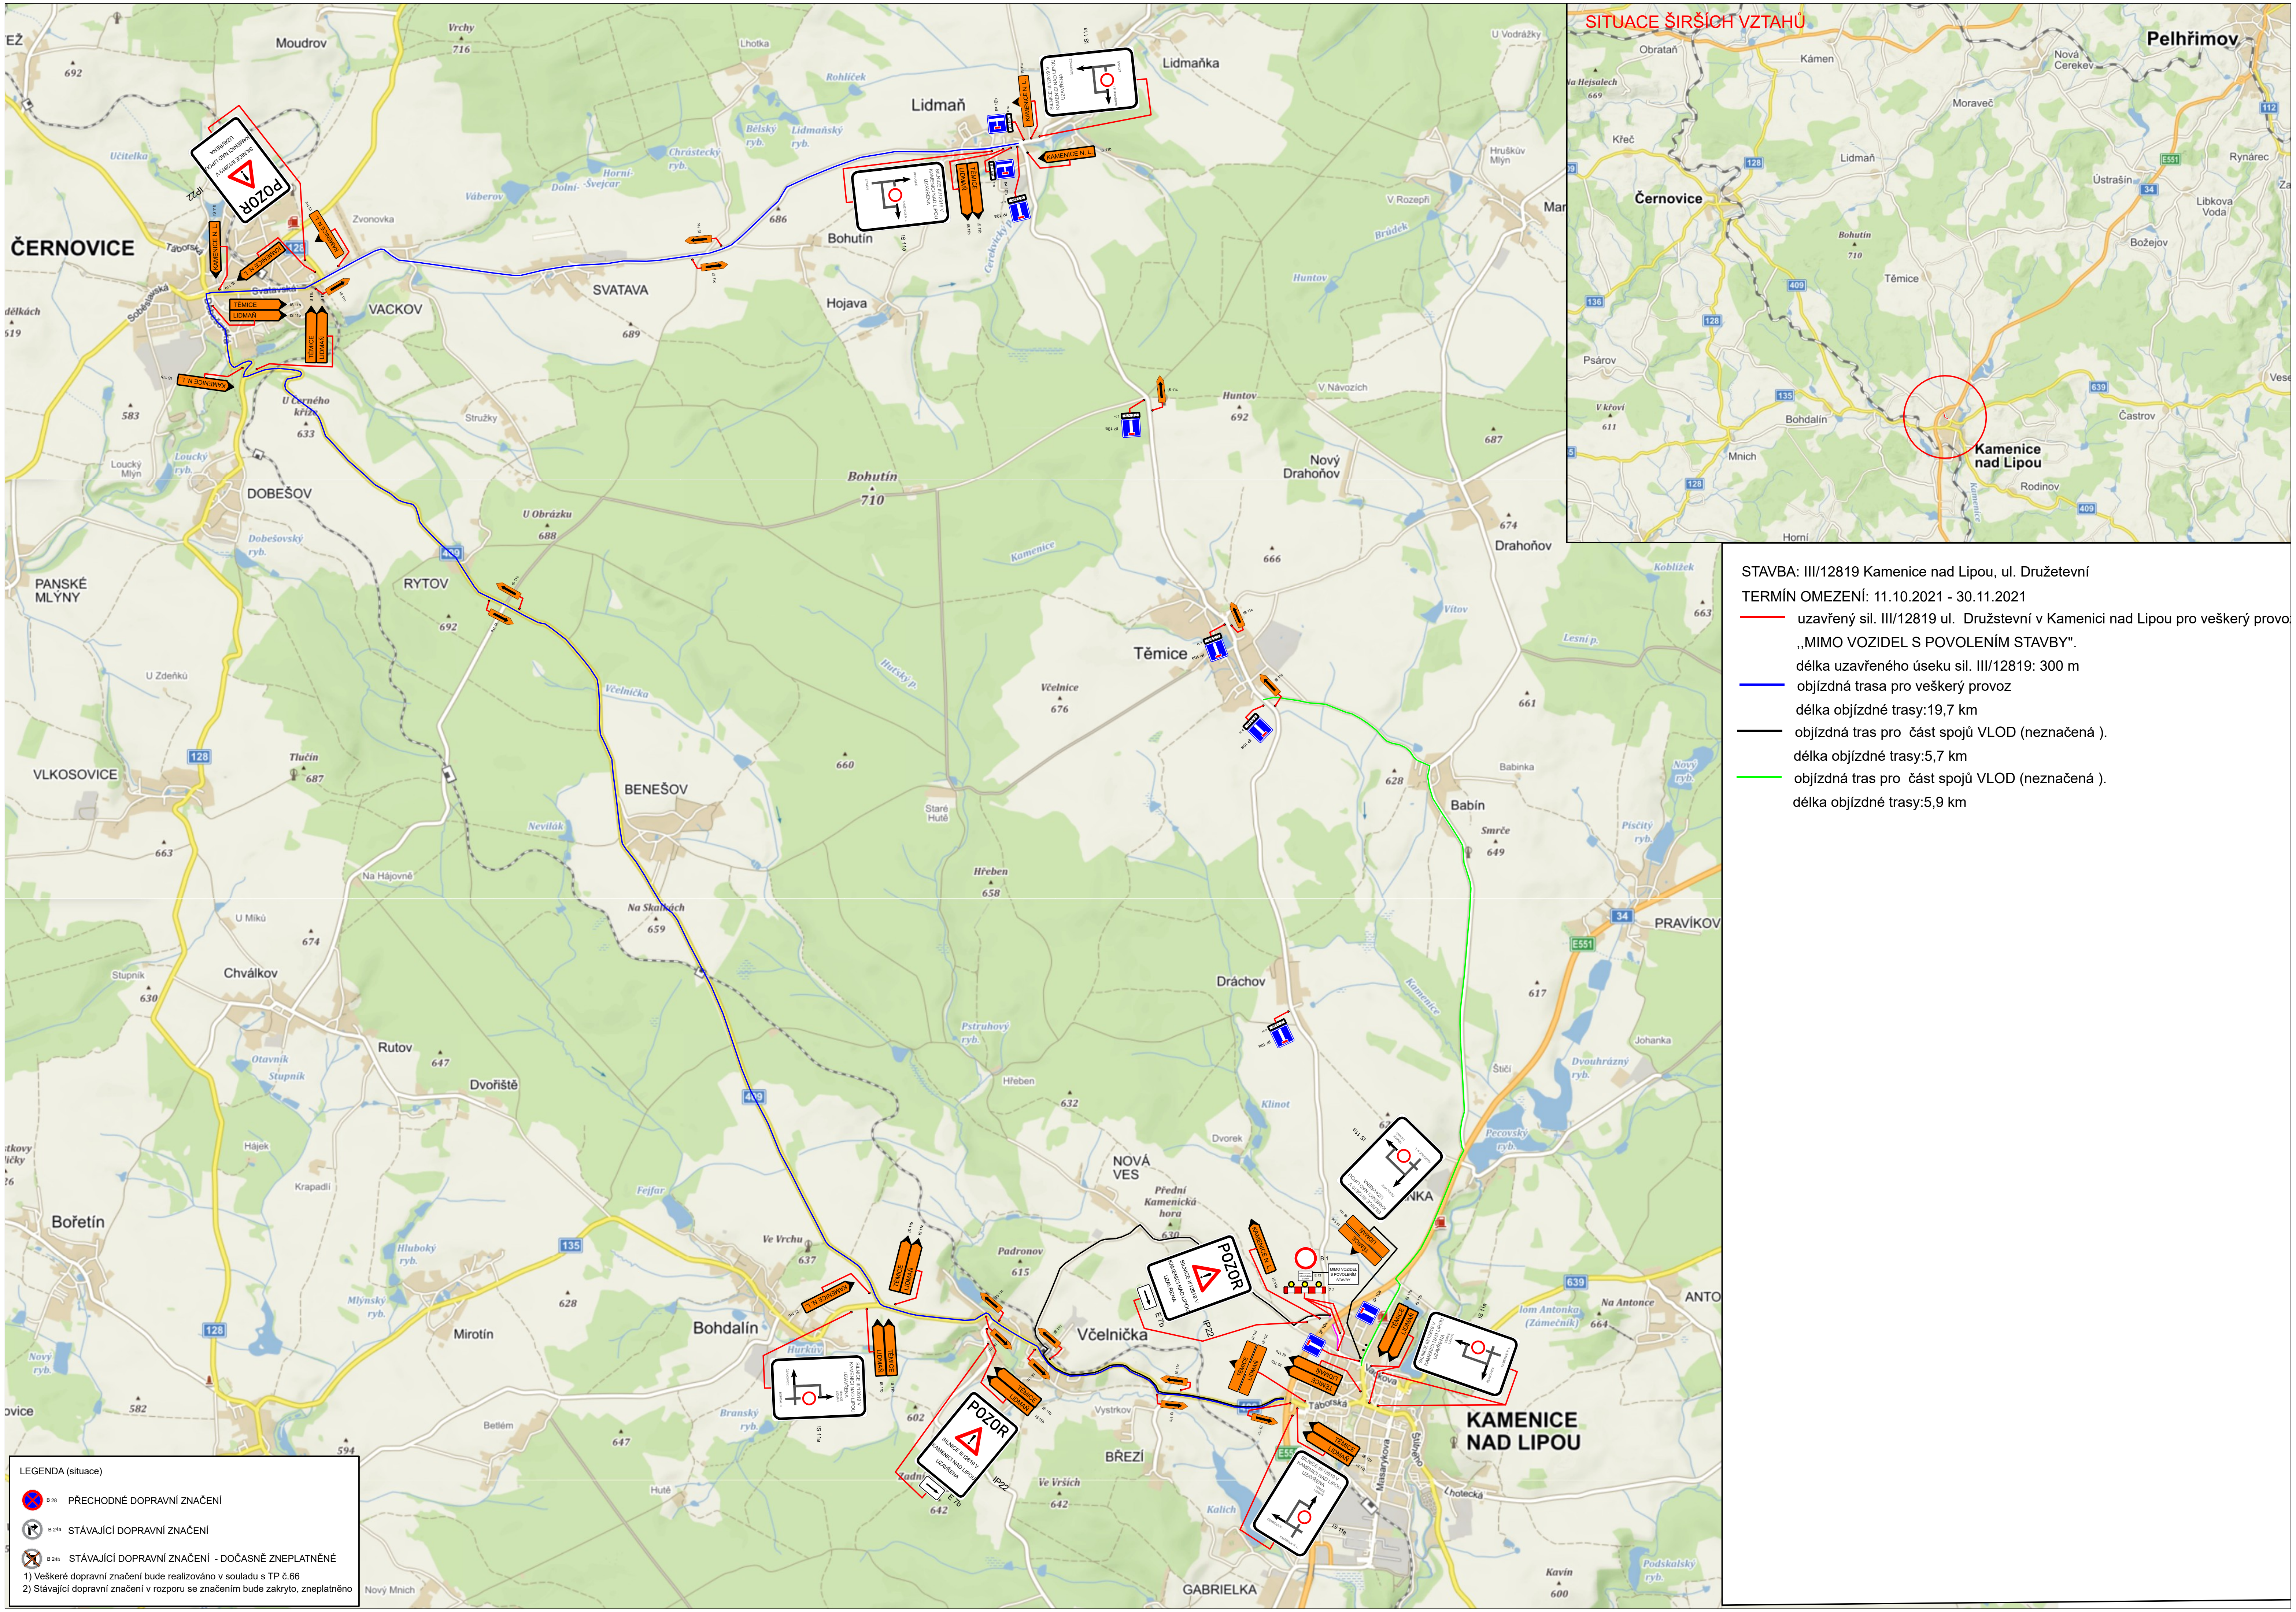

STAVBA: III/12819 Kamenice nad Lipou, ul. Družetevní

TERMÍN OMEZENÍ: 11.10.2021 - 30.11.2021

🟥	uzavřený sil. III/12819 ul. Družstevní v Kamenici nad Lipou pro veškerý provo ,,MIMO VOZIDEL S POVOLENÍM STAVBY". délka uzavřeného úseku sil. III/12819: 300 m
🟦	objízdná trasa pro veškerý provoz délka objízdné trasy:19,7 km
⬛	objízdná tras pro část spojů VLOD (neznačená). délka objízdné trasy:5,7 km
🟩	objízdná tras pro část spojů VLOD (neznačená). délka objízdné trasy:5,9 km

LEGENDA (situace)

⊗	B 28	PŘECHODNÉ DOPRAVNÍ ZNAČENÍ
⊘	B 24a	STÁVAJÍCÍ DOPRAVNÍ ZNAČENÍ
☒	B 24b	STÁVAJÍCÍ DOPRAVNÍ ZNAČENÍ - DOČASNĚ ZNEPLATNĚNÉ

1) Veškeré dopravní značení bude realizováno v souladu s TP č.66
2) Stávající dopravní značení v rozporu se značením bude zakryto, zneplatněno