

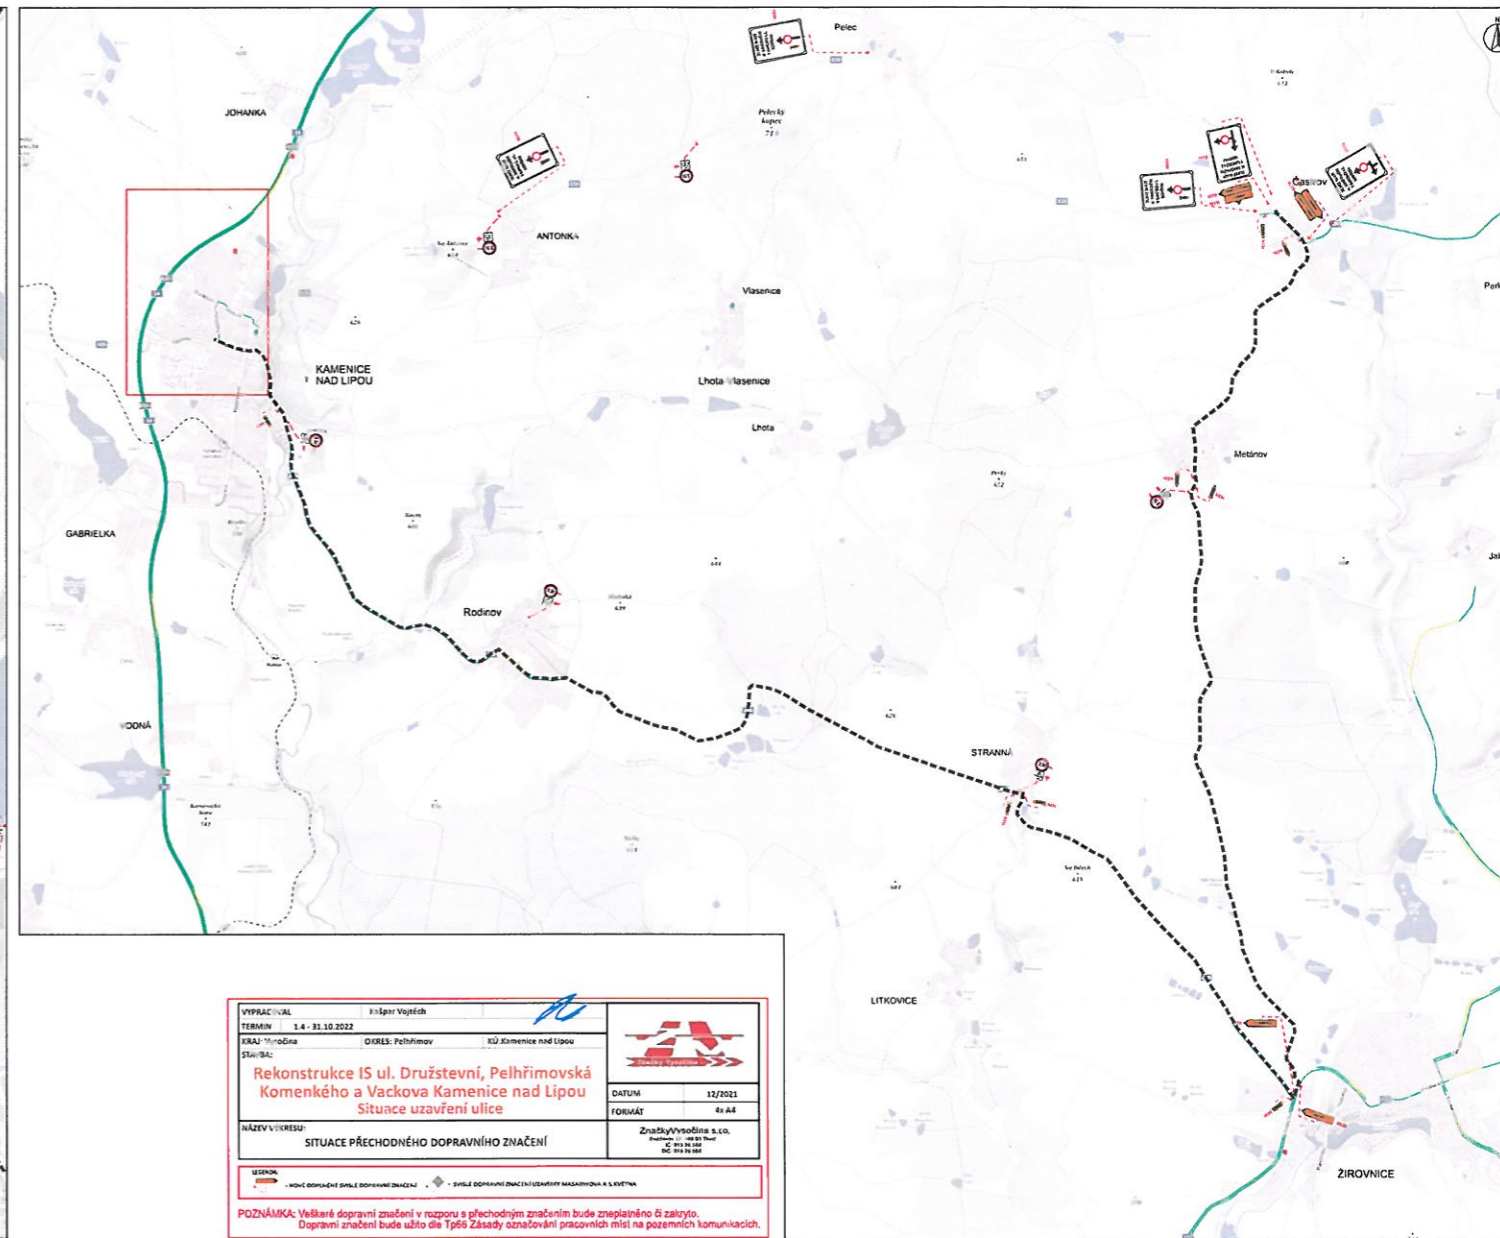
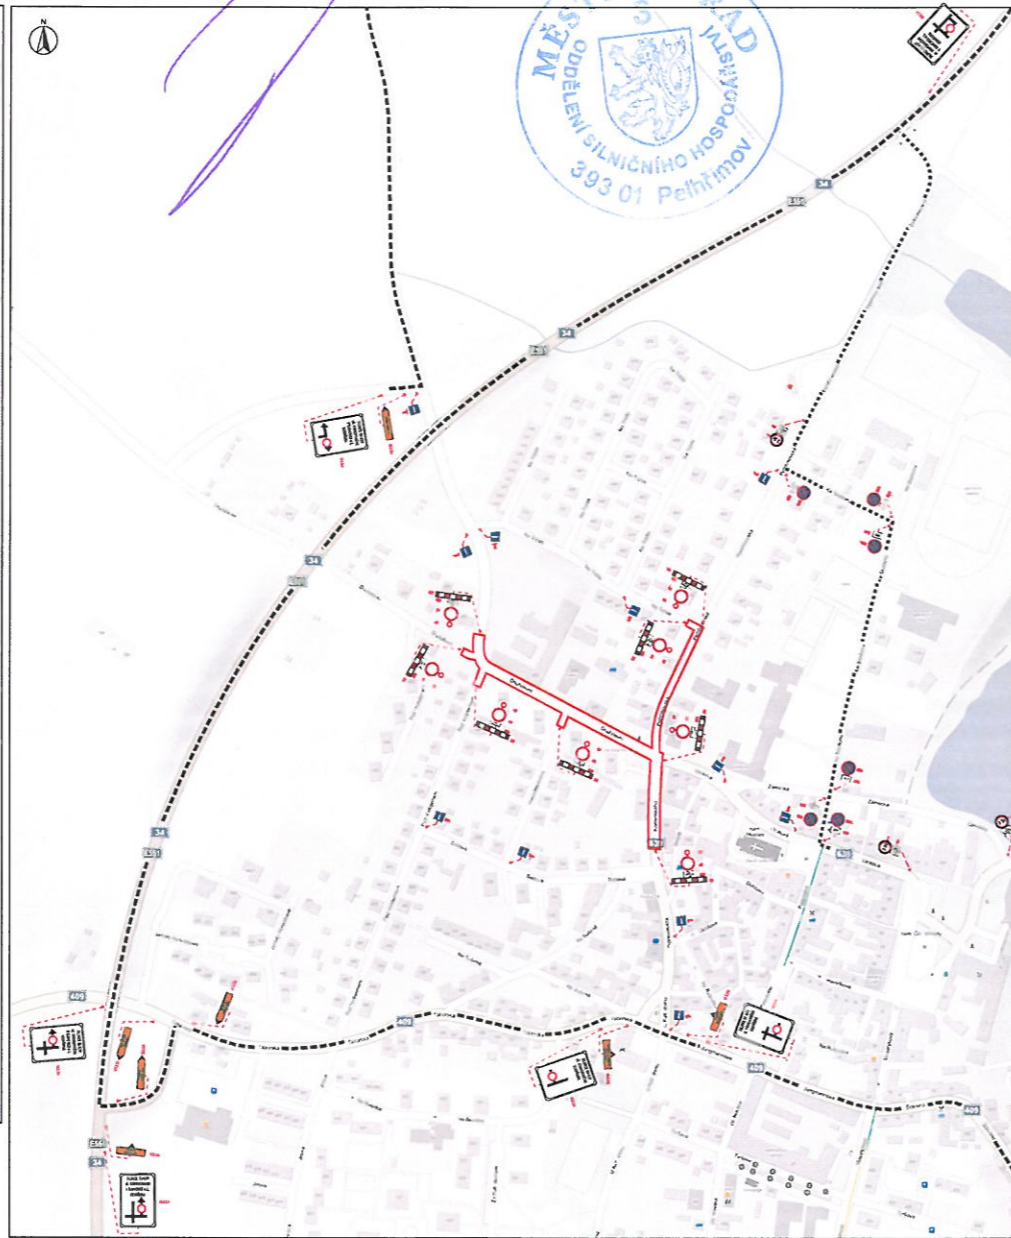
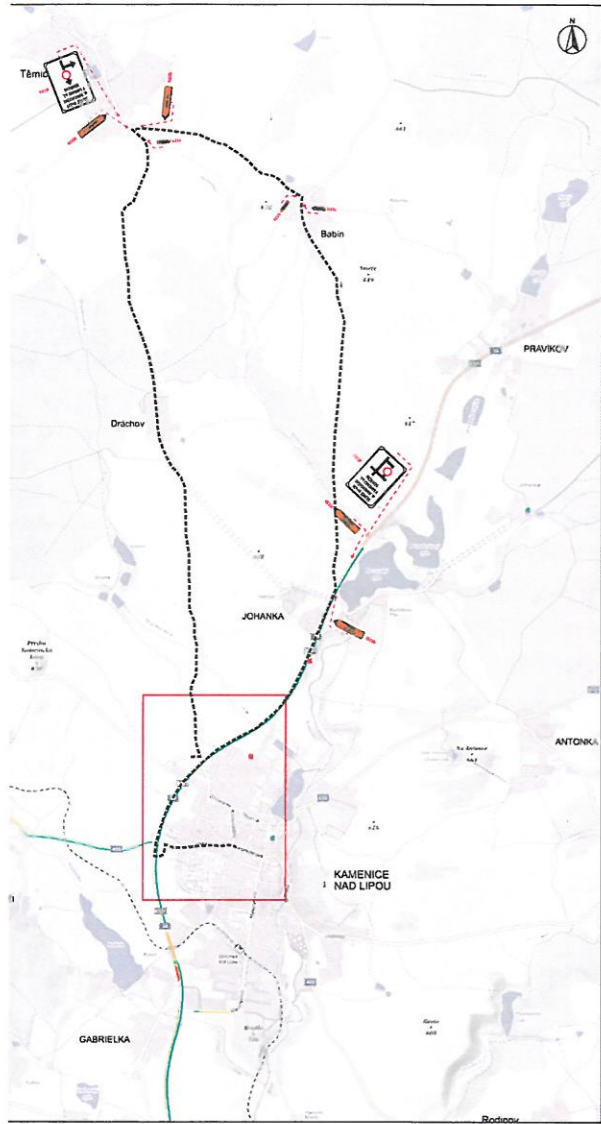
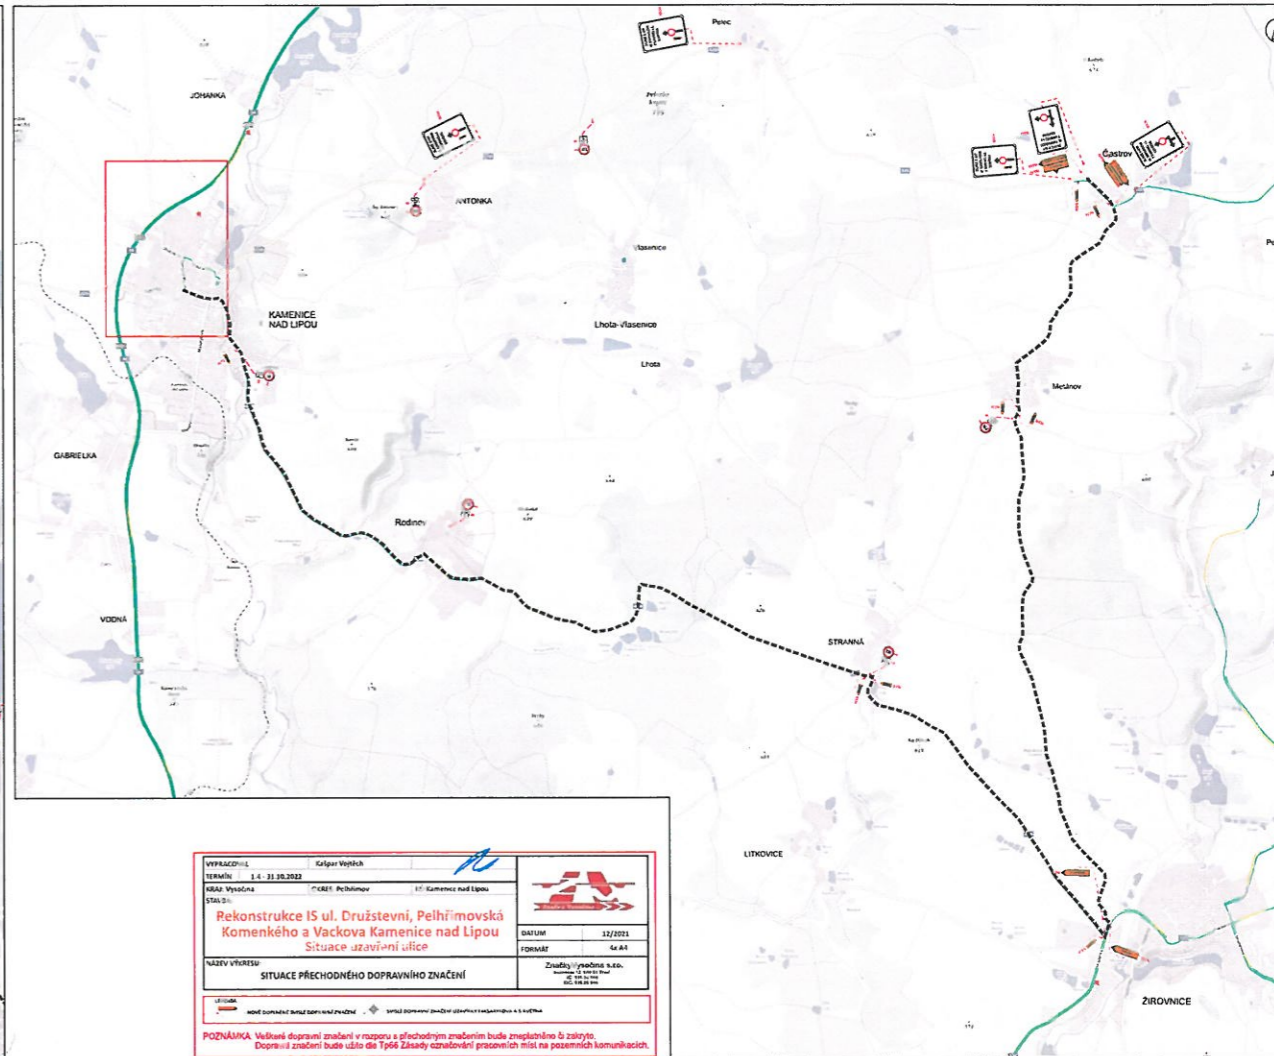


č.j.: MPE/OSM/MO/2022-2/007/P

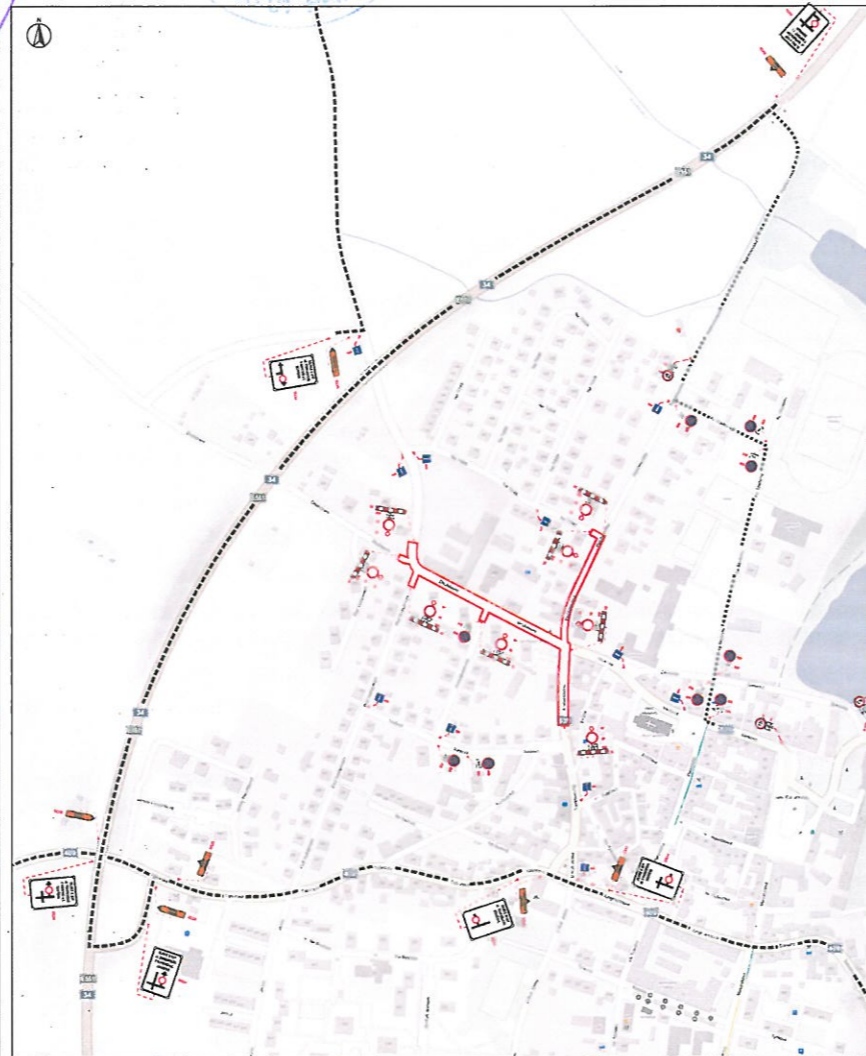

VYPRACOVANÝ	Fráger Vojtěch	
TERMIN	1.4. - 31.10.2022	
STAVBA	OKRES: Pelhřimov MÚ: Kamenice nad Lipou	
Rekonstrukce IS ul. Družstevní, Pelhřimovská Komenkého a Vackova Kamenice nad Lipou Situace uzavření ulice		DATUM: 12/2021 FORMÁT: A4
NÁZEV VÝKRESU:	SITUACE PŘECHODNÉHO DOPRAVNÍHO ZNAČENÍ	ZnačkyVysvětlivka s.c. Kamenice nad Lipou IČ: 251 24 202 DI: 251 24 202
POZNÁMKA: Veškeré dopravní značení v rozporu s přechodným značením bude zneplatněno či zakryto. Dopravní značení bude uloženo dle Třetího Zásady označování pracovních míst na pozemních komunikacích.		

č.j.: MRe/OSM/MO/2022-2/007/20

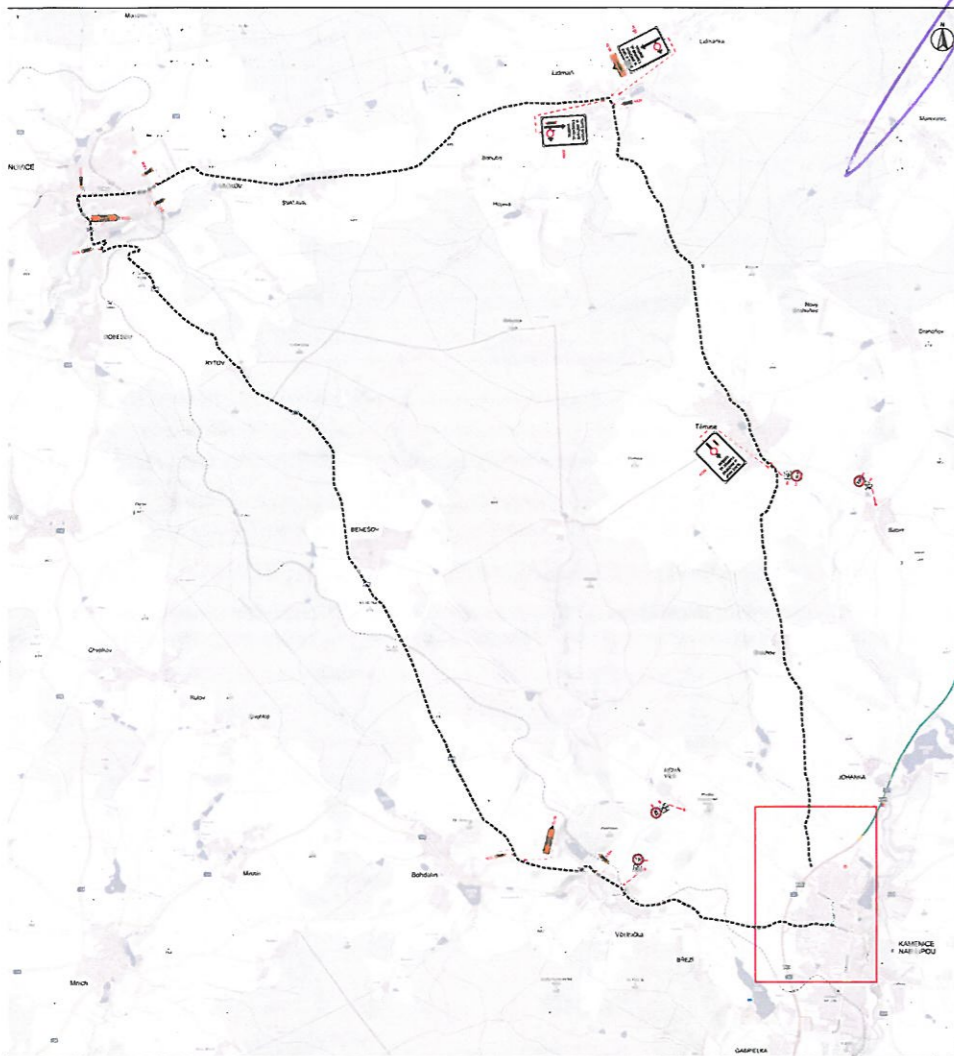

